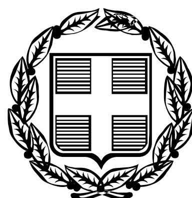


ΕΦΗΜΕΡΙΣ ΤΗΣ ΚΥΒΕΡΝΗΣΕΩΣ

ΤΗΣ ΕΛΛΗΝΙΚΗΣ ΔΗΜΟΚΡΑΤΙΑΣ

ΤΕΥΧΟΣ ΤΕΤΑΡΤΟ **Αρ. Φύλλου 279**

22 Ιουνίου 2007

ΑΠΟΦΑΣΕΙΣ

Αριθμ. 736

Επικύρωση οριογραμμών τριών ρεμάτων στη θέση Τριόπετρα του Δήμου Λάμπης Νομού Ρεθύμνου.

Ο ΓΕΝΙΚΟΣ ΓΡΑΜΜΑΤΕΑΣ ΠΕΡΙΦΕΡΕΙΑΣ ΚΡΗΤΗΣ

Έχοντας υπόψη:

1) Τα περί Διοικητικής Αποκεντρώσεως ισχύουσες διατάξεις του ν. 3200/1955, όπως τροποποιήθηκαν και ισχύουν σήμερα.

2) Το ν. 2503/1997 περί Διοίκησης, οργάνωσης στελέχωσης της Περιφέρειας κλπ.

3) Το ν. 2853/16.7.1992 περί υδραυλικών εν γένει έργων και αστυνομεύσεων των δημόσιων υδάτων.

4) Τον νόμο 880/1979 περί καθορισμού ανωτάτων ορίων συντελεστού δομήσεως και ετέρων τινών ρυθμίσεων της Πολεοδομικής νομοθεσίας.

5) Τις ισχύουσες διατάξεις της Πολεοδομικής νομοθεσίας «δόμηση παρά ρέματα» και ειδικότερα τα οριζόμενα στο άρθρο 6 της υπ' αριθμ. 3046/304/3.2.1989, απόφασης του Αν. Υπουργού Περιβάλλοντος, Χωροταξίας και Δημοσίων Έργων «Κτιριοδομικός Κανονισμός και ειδικότερα τις διατάξεις του άρθρου 6 αυτού, σχετικά με τη δόμηση κοντά σε ρέματα.

6) Το ν. 3010/2002 παρ. 5 που αναφέρεται στη διαδικασία οριοθέτησης και ρύθμισης θεμάτων για τα υδατορέματα.

7) Το υπ'αριθμ. 1081/14.3.2007 έγγραφο της Δ.Τ.Υ. Νομαρχιακής Αυτοδιοίκησης Ρεθύμνου με το οποίο μας διαβιβάστηκαν για επικύρωση οι αναφερόμενες στο θέμα οριογραμμές τριών ρεμάτων.

8) Την υπ' αριθμ. 364/2006 απόφαση του Δημοτικού Συμβουλίου του Δήμου Αρκαδίου Ν. Ρεθύμνου με την οποία εγκρίνεται η οριοθέτηση των παραπάνω ρεμάτων.

9) Τον γενόμενο καθορισμό οριογραμμών στα τρία ρέματα στην θέση Τριόπετρα του Δήμου Λάμπης Νομού Ρεθύμνης, ο οποίος έγινε από την Δ/νση Τεχνικών Υπηρεσιών

της Νομαρχιακής Αυτοδιοίκησης Ρεθύμνης, μετά από τον έλεγχο και την θεώρηση των τοπογραφικών διαγραμμάτων, της τεχνικής έκθεσης και των συνοδευουσών αυτήν υδρολογικών, υδραυλικών και περιβαλλοντικών μελετών που συνέταξε η ΑΕ ΑΔΚ ΑΡΩΝΗΣ-ΔΡΕΤΤΑΣ-ΚΑΡΛΑΥΤΗΣ, για τον καθορισμό των προτεινομένων οριογραμμών και ύστερα από την προαναφερόμενη γνωμοδότηση του Δημοτικού Συιιβουλίου Δήμου Λάμπης, αποφασίζουμε:

Επικυρώνουμε τις οριογραμμές των τριών ρεμάτων στη θέση Τριόπετρα του Δήμου Λάμπης Ν. Ρεθύμνου, όπως φαίνονται στο από Ιανουάριο 2006 τοπογραφικό διάγραμμα της ΑΔΚ Αρώνης- Δρέττας- Καρλαύτης, όπως έχει ελεγχθεί και θεωρηθεί από την Δ.Τ.Υ. Νομαρχιακής Αυτοδιοίκησης Ρεθύμνου.

Οι οριογραμμές αυτές των παραπάνω ρεμάτων υλοποιούνται από τις πολυγωνικές γραμμές που ορίζουν:


1) Για το ρέμα Ρ1 :
α) Κάτω Κλάδος τα σημεία
ΑΜ Α1/2, ..., Α1/9, Α1/10 και
Α1/105, Α1/104,..., Α1/90, Α1/91
β) Άνω Κλάδος τα σημεία
Α1/10, Α1/11,....Α1/39, Α1/40 και
Α1/91, Α1/79, Α1/78,....Α1/42, Α1/41
γ) Αριστερός Κλάδος
Α1/91, Α1/90,....Α1/87, Α1/86 και
Α1/79, Α1/80, Α1/84, Α1/85
2) Για το ρέμα Ρ2
Α2/1, Α2/2,....,Α2/35, Α2/36 και
Α2/67, Α2/66,....,Α2/38, Α2/37
3) Για το ρέμα Ρ3
Α3/1, Α3/2, ...Α3/5, Α3/6 και
Α3/18,Α3/17,...Α3/8,Α3/7.

Τα παραπάνω σημεία είναι αποτυπωμένα στα προαναφερόμενα τοπογραφικά διαγράμματα και περιέχονται σε αυτά με τις συντεταγμένες τους (σύστημα συντεταγμένων είναι το ΕΓΣΑ 87).

Η απόφαση αυτή να δημοσιευθεί στην Εφημερίδα της Κυβερνήσεως.

Ηράκλειο, 2 Μαΐου 2007

Ο Γενικός Γραμματέας Περιφέρειας
ΣΕΡΑΦΕΙΜ ΤΣΟΚΑΣ

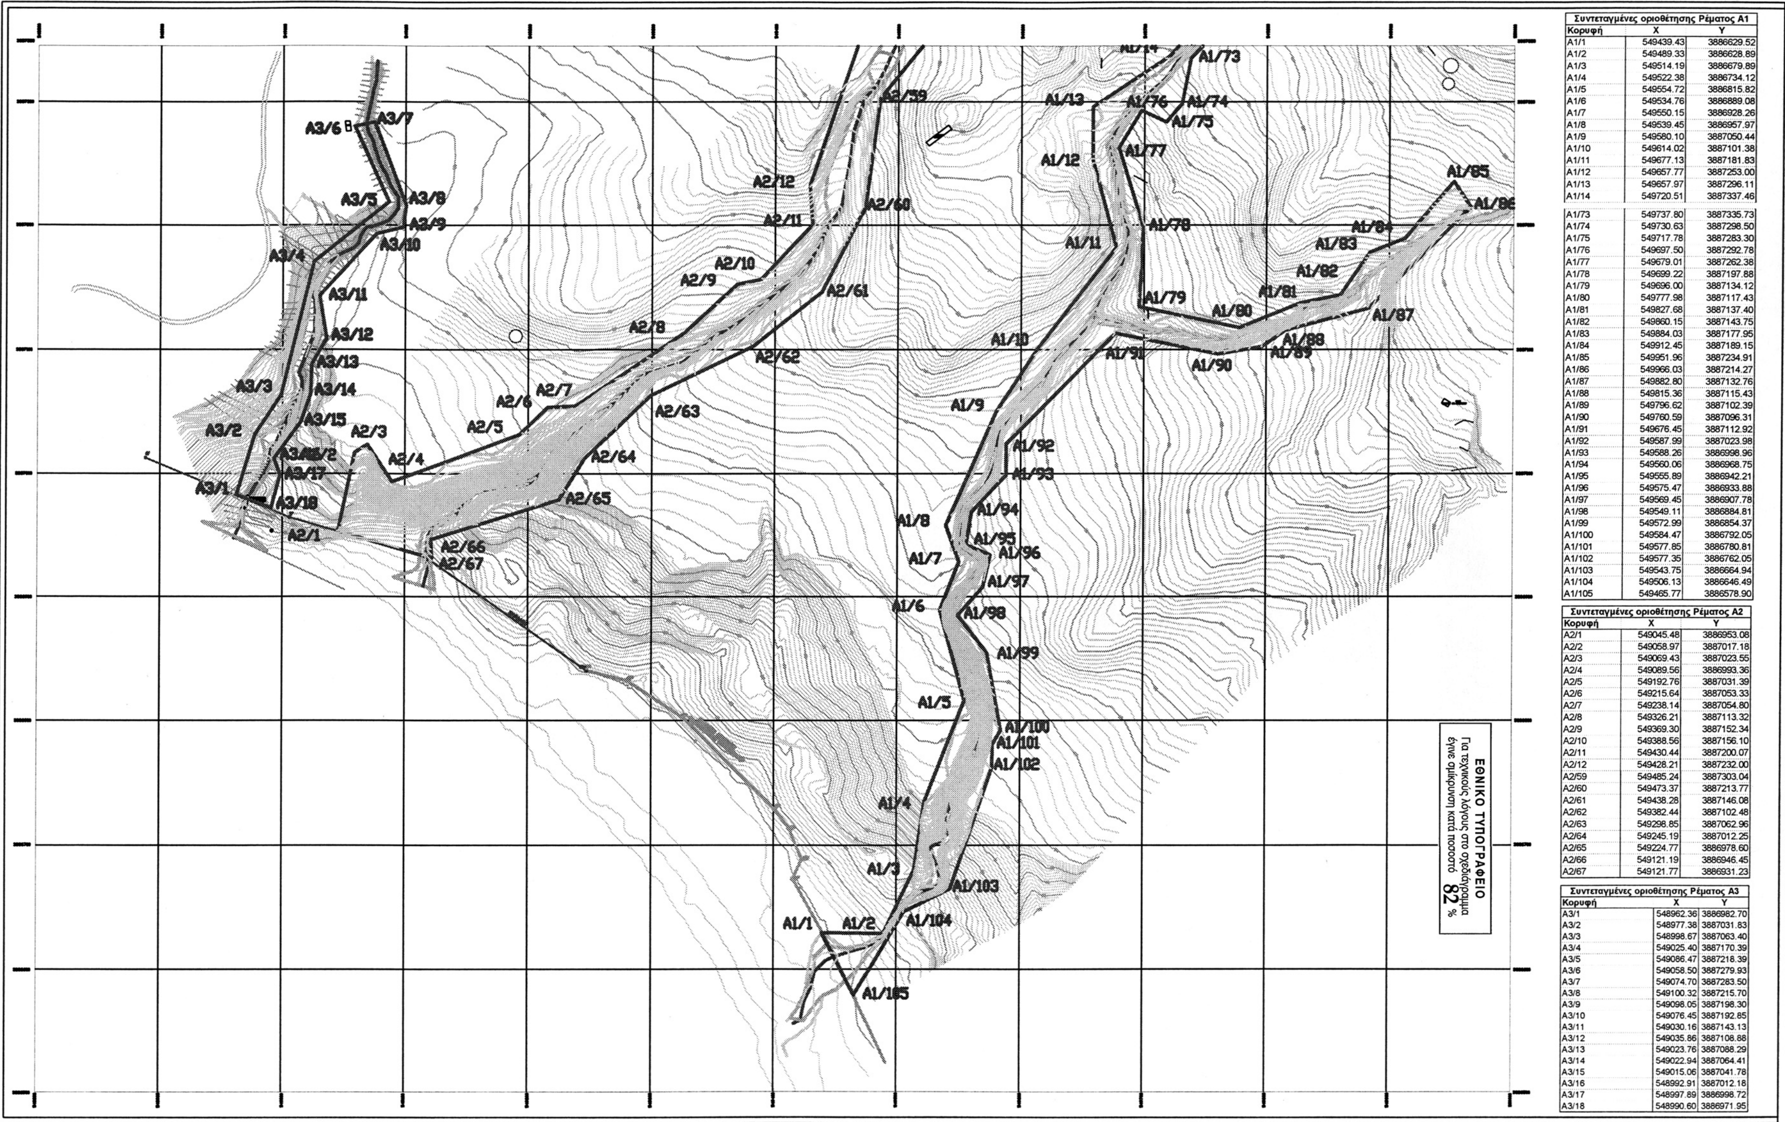

Συντεταγμένες οριοθέτησης Ρέματος Α1


Κορυφή	X	Y
A1/1	549439.43	3886629.52
A1/2	549489.33	3886628.89
A1/3	549514.19	3886679.89
A1/4	549522.38	3886734.12
A1/5	549554.72	3886815.82
A1/6	549534.76	3886889.08
A1/7	549550.15	3886928.26
A1/8	549539.45	3886957.97
A1/9	549580.10	3887050.44
A1/10	549614.02	3887101.38
A1/11	549677.13	3887181.83
A1/12	549657.77	3887253.00
A1/13	549657.97	3887296.11
A1/14	549720.51	3887337.46
A1/73	549737.80	3887335.73
A1/74	549730.63	3887298.50
A1/75	549717.78	3887283.30
A1/76	549697.50	3887292.78
A1/77	549679.01	3887262.38
A1/78	549699.22	3887197.88
A1/79	549696.00	3887134.12
A1/80	549777.98	3887117.43
A1/81	549827.68	3887137.40
A1/82	549860.15	3887143.75
A1/83	549884.03	3887177.95
A1/84	549912.45	3887189.15
A1/85	549951.96	3887234.91
A1/86	549966.03	3887214.27
A1/87	549882.80	3887132.76
A1/88	549815.36	3887115.43
A1/89	549796.62	3887102.39
A1/90	549760.59	3887096.31
A1/91	549676.45	3887112.92
A1/92	549587.99	3887023.98
A1/93	549588.26	3886998.96
A1/94	549560.06	3886968.75
A1/95	549555.89	3886942.21
A1/96	549575.47	3886933.88
A1/97	549569.45	3886907.78
A1/98	549549.11	3886884.81
A1/99	549572.99	3886854.37
A1/100	549584.47	3886792.05
A1/101	549577.85	3886780.81
A1/102	549577.35	3886762.05
A1/103	549543.75	3886664.94
A1/104	549506.13	3886646.49
A1/105	549465.77	3886578.90

Συντεταγμένες οριοθέτησης Ρέματος Α2

Κορυφή	X	Y
A2/1	549045.48	3886953.08
A2/2	549058.97	3887017.18
A2/3	549069.43	3887023.55
A2/4	549089.56	3886993.36
A2/5	549192.76	3887031.39
A2/6	549215.64	3887053.33
A2/7	549238.14	3887054.80
A2/8	549326.21	3887113.32
A2/9	549369.30	3887152.34
A2/10	549388.56	3887156.10
A2/11	549430.44	3887200.07
A2/12	549428.21	3887232.00
A2/59	549485.24	3887303.04
A2/60	549473.37	3887213.77
A2/61	549438.28	3887146.08
A2/62	549382.44	3887102.48
A2/63	549298.85	3887062.96
A2/64	549245.19	3887012.25
A2/65	549224.77	3886978.60
A2/66	549121.19	3886946.45
A2/67	549121.77	3886931.23


Συντεταγμένες οριοθέτησης Ρέματος Α3

Κορυφή	X	Y
A3/1	548962.36	3886982.70
A3/2	548977.38	3887031.83
A3/3	548998.67	3887063.40
A3/4	549025.40	3887170.39
A3/5	549086.47	3887218.39
A3/6	549058.50	3887279.93
A3/7	549074.70	3887283.50
A3/8	549100.32	3887215.70
A3/9	549098.05	3887198.30
A3/10	549076.45	3887192.85
A3/11	549030.16	3887143.13
A3/12	549035.86	3887108.88
A3/13	549023.76	3887088.29
A3/14	549022.94	3887064.41
A3/15	549015.06	3887041.78
A3/16	548992.91	3887012.18
A3/17	548997.89	3886998.72
A3/18	548990.60	3886971.95

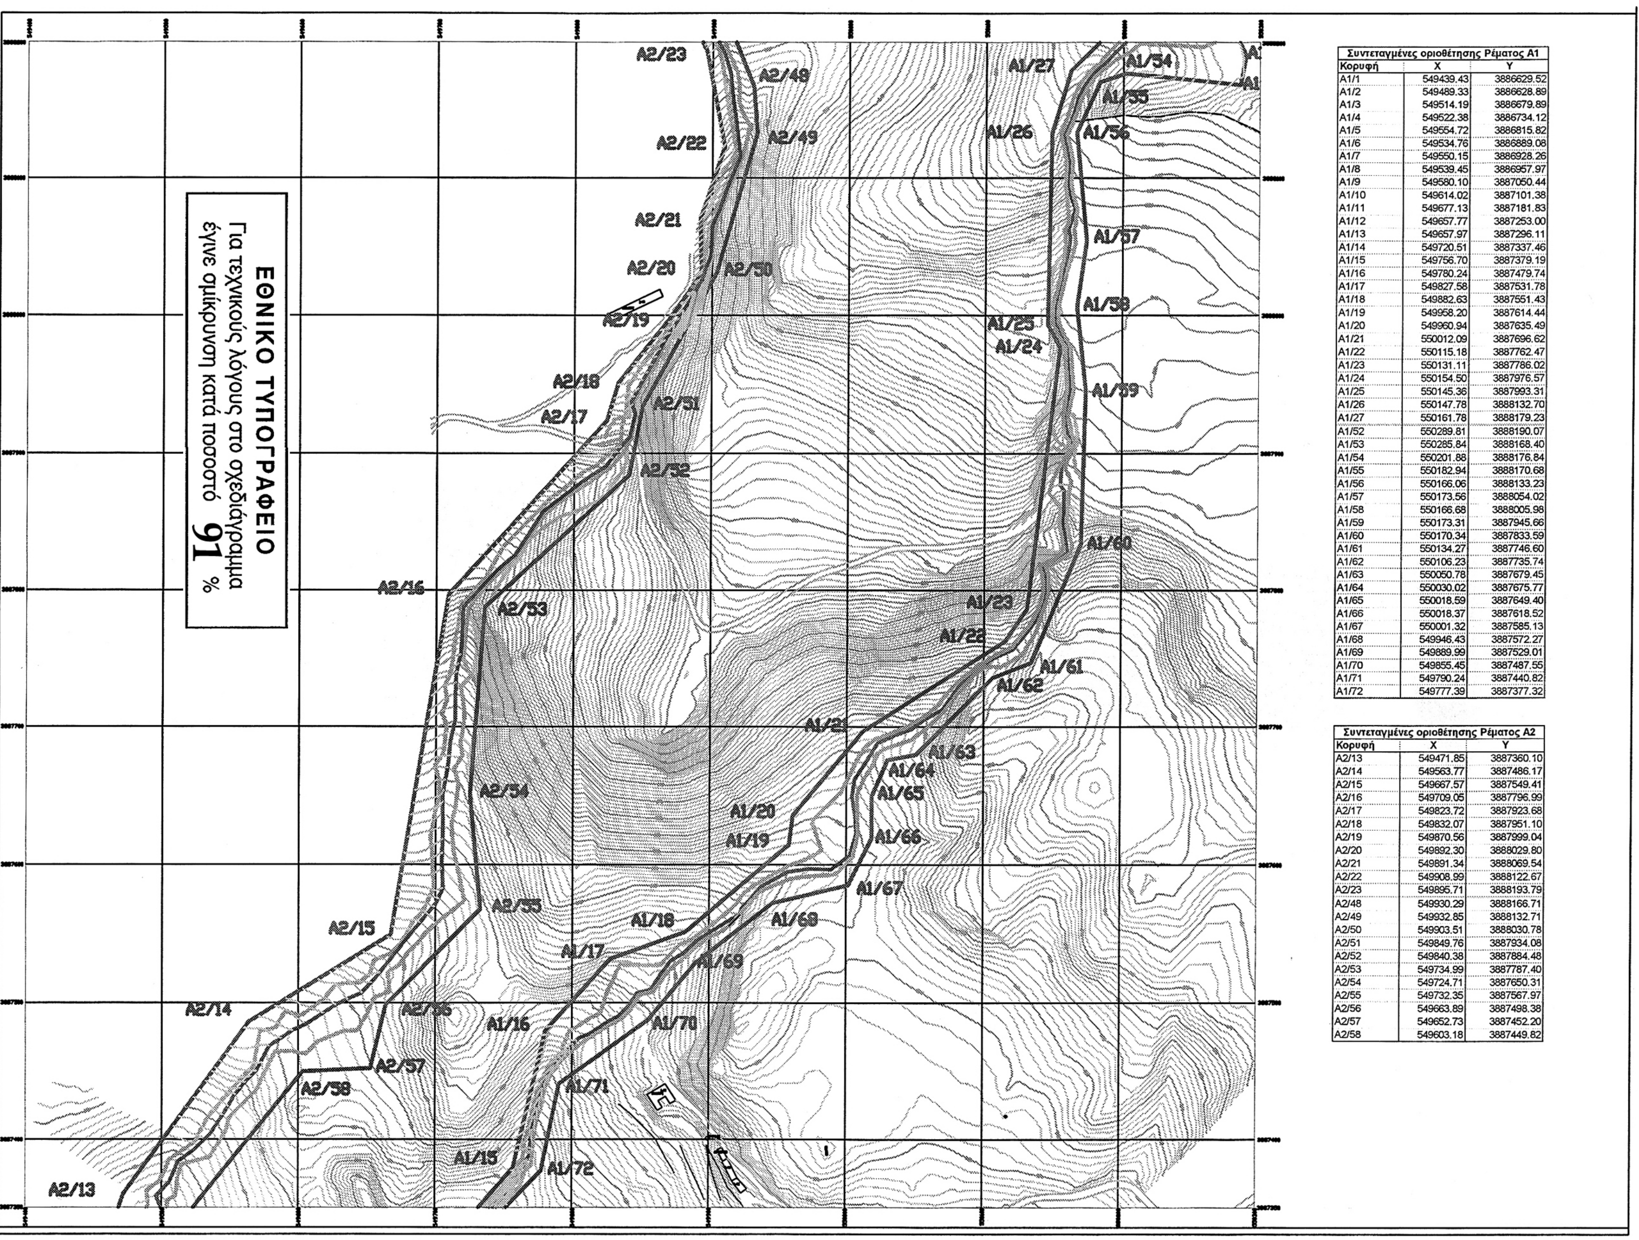

Συντεταγμένες οριοθέτησης Ρέματος Α1		
Κορυφή	X	Y
A1/1	549439.43	3886629.52
A1/2	549489.33	3886628.89
A1/3	549514.19	3886679.89
A1/4	549522.38	3886734.12
A1/5	549554.72	3886815.82
A1/6	549534.76	3886889.08
A1/7	549550.15	3886928.26
A1/8	549539.45	3886957.97
A1/9	549580.10	3887050.44
A1/10	549614.02	3887101.38
A1/11	549677.13	3887181.83
A1/12	549657.77	3887253.00
A1/13	549657.97	3887296.11
A1/14	549720.51	3887337.46
A1/15	549756.70	3887379.19
A1/16	549780.24	3887479.74
A1/17	549827.58	3887531.78
A1/18	549882.63	3887551.43
A1/19	549958.20	3887614.44
A1/20	549960.94	3887635.49
A1/21	550012.09	3887696.62
A1/22	550115.18	3887762.47
A1/23	550131.11	3887786.02
A1/24	550154.50	3887976.57
A1/25	550145.36	3887993.31
A1/26	550147.78	3888132.70
A1/27	550161.78	3888179.23
A1/52	550289.81	3888190.07
A1/53	550285.84	3888168.40
A1/54	550201.88	3888176.84
A1/55	550182.94	3888170.68
A1/56	550166.06	3888133.23
A1/57	550173.56	3888054.02
A1/58	550166.68	3888005.98
A1/59	550173.31	3887945.66
A1/60	550170.34	3887833.59
A1/61	550134.27	3887746.60
A1/62	550106.23	3887735.74
A1/63	550050.78	3887679.45
A1/64	550030.02	3887675.77
A1/65	550018.59	3887649.40
A1/66	550018.37	3887618.52
A1/67	550001.32	3887585.13
A1/68	549946.43	3887572.27
A1/69	549889.99	3887529.01
A1/70	549855.45	3887487.55
A1/71	549790.24	3887440.82
A1/72	549777.39	3887377.32


Συντεταγμένες οριοθέτησης Ρέματος Α2		
Κορυφή	X	Y
A2/13	549471.85	3887360.10
A2/14	549563.77	3887486.17
A2/15	549667.57	3887549.41
A2/16	549709.05	3887796.99
A2/17	549823.72	3887923.68
A2/18	549832.07	3887951.10
A2/19	549870.56	3887999.04
A2/20	549892.30	3888029.80
A2/21	549891.34	3888069.54
A2/22	549908.99	3888122.67
A2/23	549895.71	3888193.79
A2/48	549930.29	3888166.71
A2/49	549932.85	3888132.71
A2/50	549903.51	3888030.78
A2/51	549849.76	3887934.08
A2/52	549840.38	3887884.48
A2/53	549734.99	3887787.40
A2/54	549724.71	3887650.31
A2/55	549732.35	3887567.97
A2/56	549663.89	3887498.38
A2/57	549652.73	3887452.20
A2/58	549603.18	3887449.82

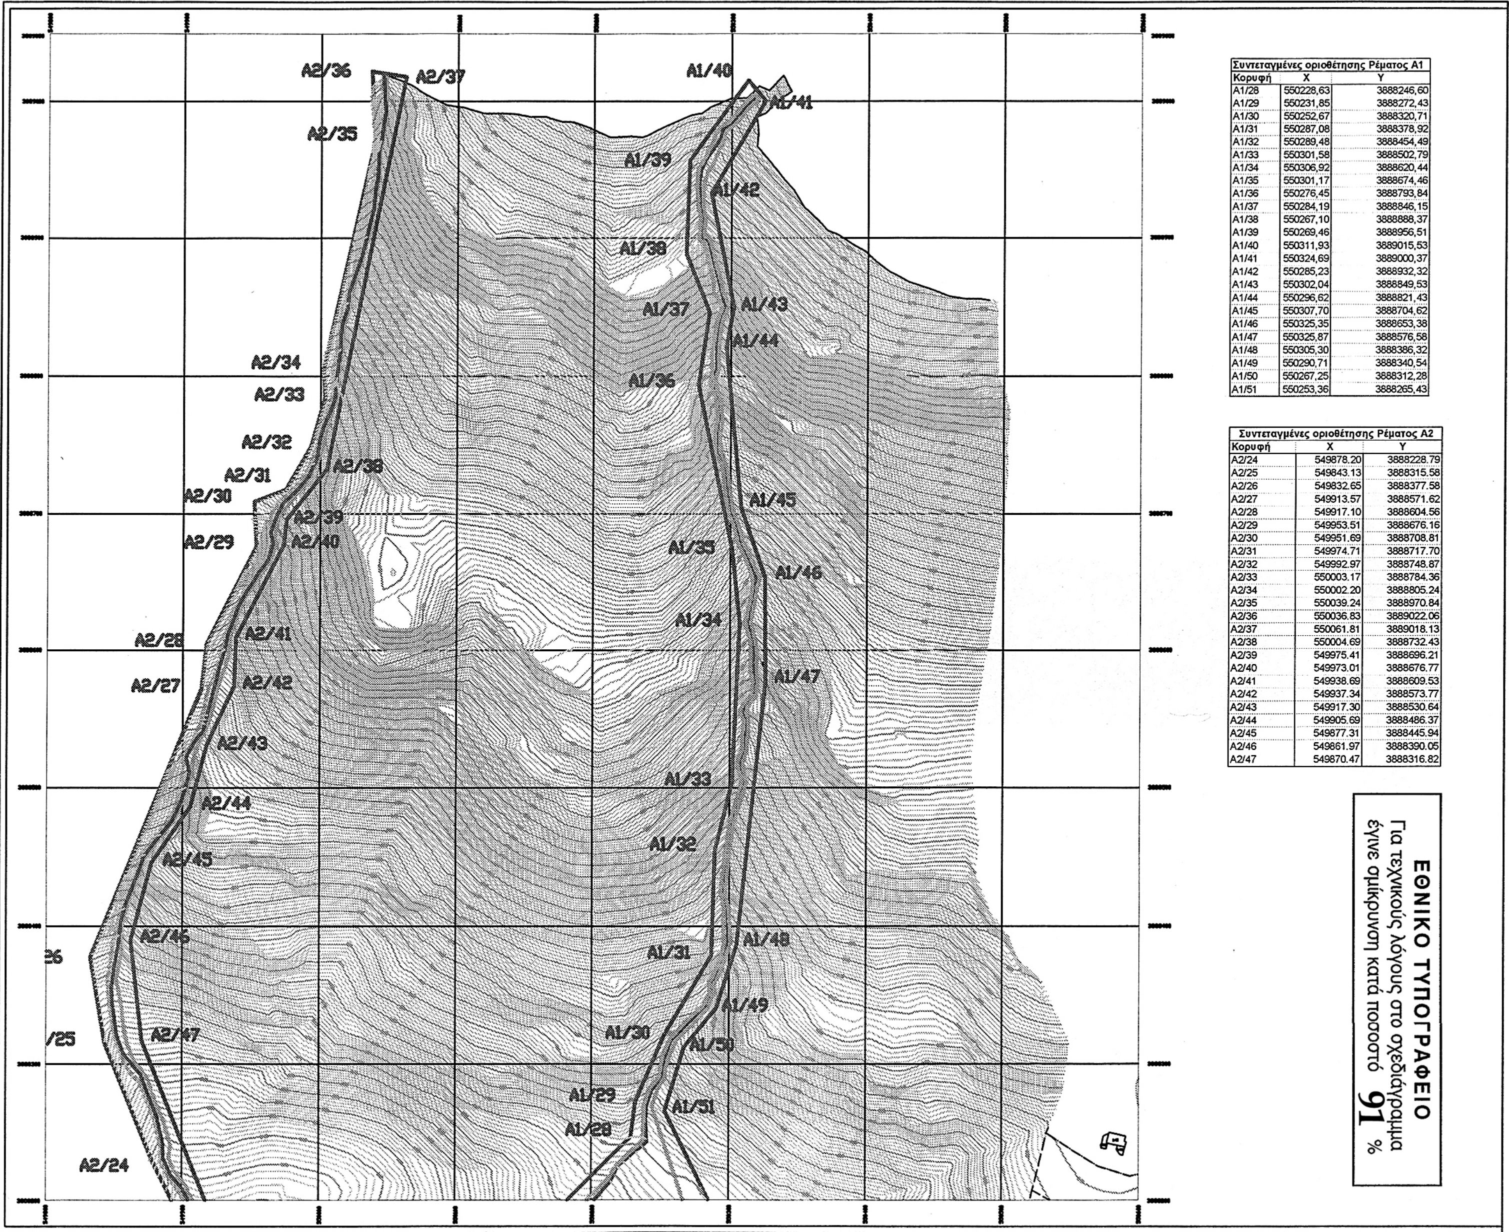



Συντεταγμένες οριοθέτησης Ρέματος Α1		
Κορυφή	X	Y
A1/28	550228,63	3888246,60
A1/29	550231,85	3888272,43
A1/30	550252,67	3888320,71
A1/31	550287,08	3888378,92
A1/32	550289,48	3888454,49
A1/33	550301,58	3888502,79
A1/34	550306,92	3888620,44
A1/35	550301,17	3888674,46
A1/36	550276,45	3888793,84
A1/37	550284,19	3888846,15
A1/38	550267,10	3888888,37
A1/39	550269,46	3888956,51
A1/40	550311,93	3889015,53
A1/41	550324,69	3889000,37
A1/42	550285,23	3888932,32
A1/43	550302,04	3888849,53
A1/44	550296,62	3888821,43
A1/45	550307,70	3888704,62
A1/46	550325,35	3888653,38
A1/47	550325,87	3888576,58
A1/48	550305,30	3888386,32
A1/49	550290,71	3888340,54
A1/50	550267,25	3888312,28
A1/51	550253,36	3888265,43

Συντεταγμένες οριοθέτησης Ρέματος Α2		
Κορυφή	X	Y
A2/24	549878.20	3888228.79
A2/25	549843.13	3888315.58
A2/26	549832.65	3888377.58
A2/27	549913.57	3888571.62
A2/28	549917.10	3888604.56
A2/29	549953.51	3888676.16
A2/30	549951.69	3888708.81
A2/31	549974.71	3888717.70
A2/32	549992.97	3888748.87
A2/33	550003.17	3888784.36
A2/34	550002.20	3888805.24
A2/35	550039.24	3888970.84
A2/36	550036.83	3889022.06
A2/37	550061.81	3889018.13
A2/38	550004.69	3888732.43
A2/39	549975.41	3888696.21
A2/40	549973.01	3888676.77
A2/41	549938.69	3888609.53
A2/42	549937.34	3888573.77
A2/43	549917.30	3888530.64
A2/44	549905.69	3888486.37
A2/45	549877.31	3888445.94
A2/46	549861.97	3888390.05
A2/47	549870.47	3888316.82

ΕΘΝΙΚΟ ΤΥΠΟΓΡΑΦΕΙΟ
Για τεχνικούς λόγους στο σχεδιάγραμμα έγινε σμίκρυνση κατά ποσοστό 91 %

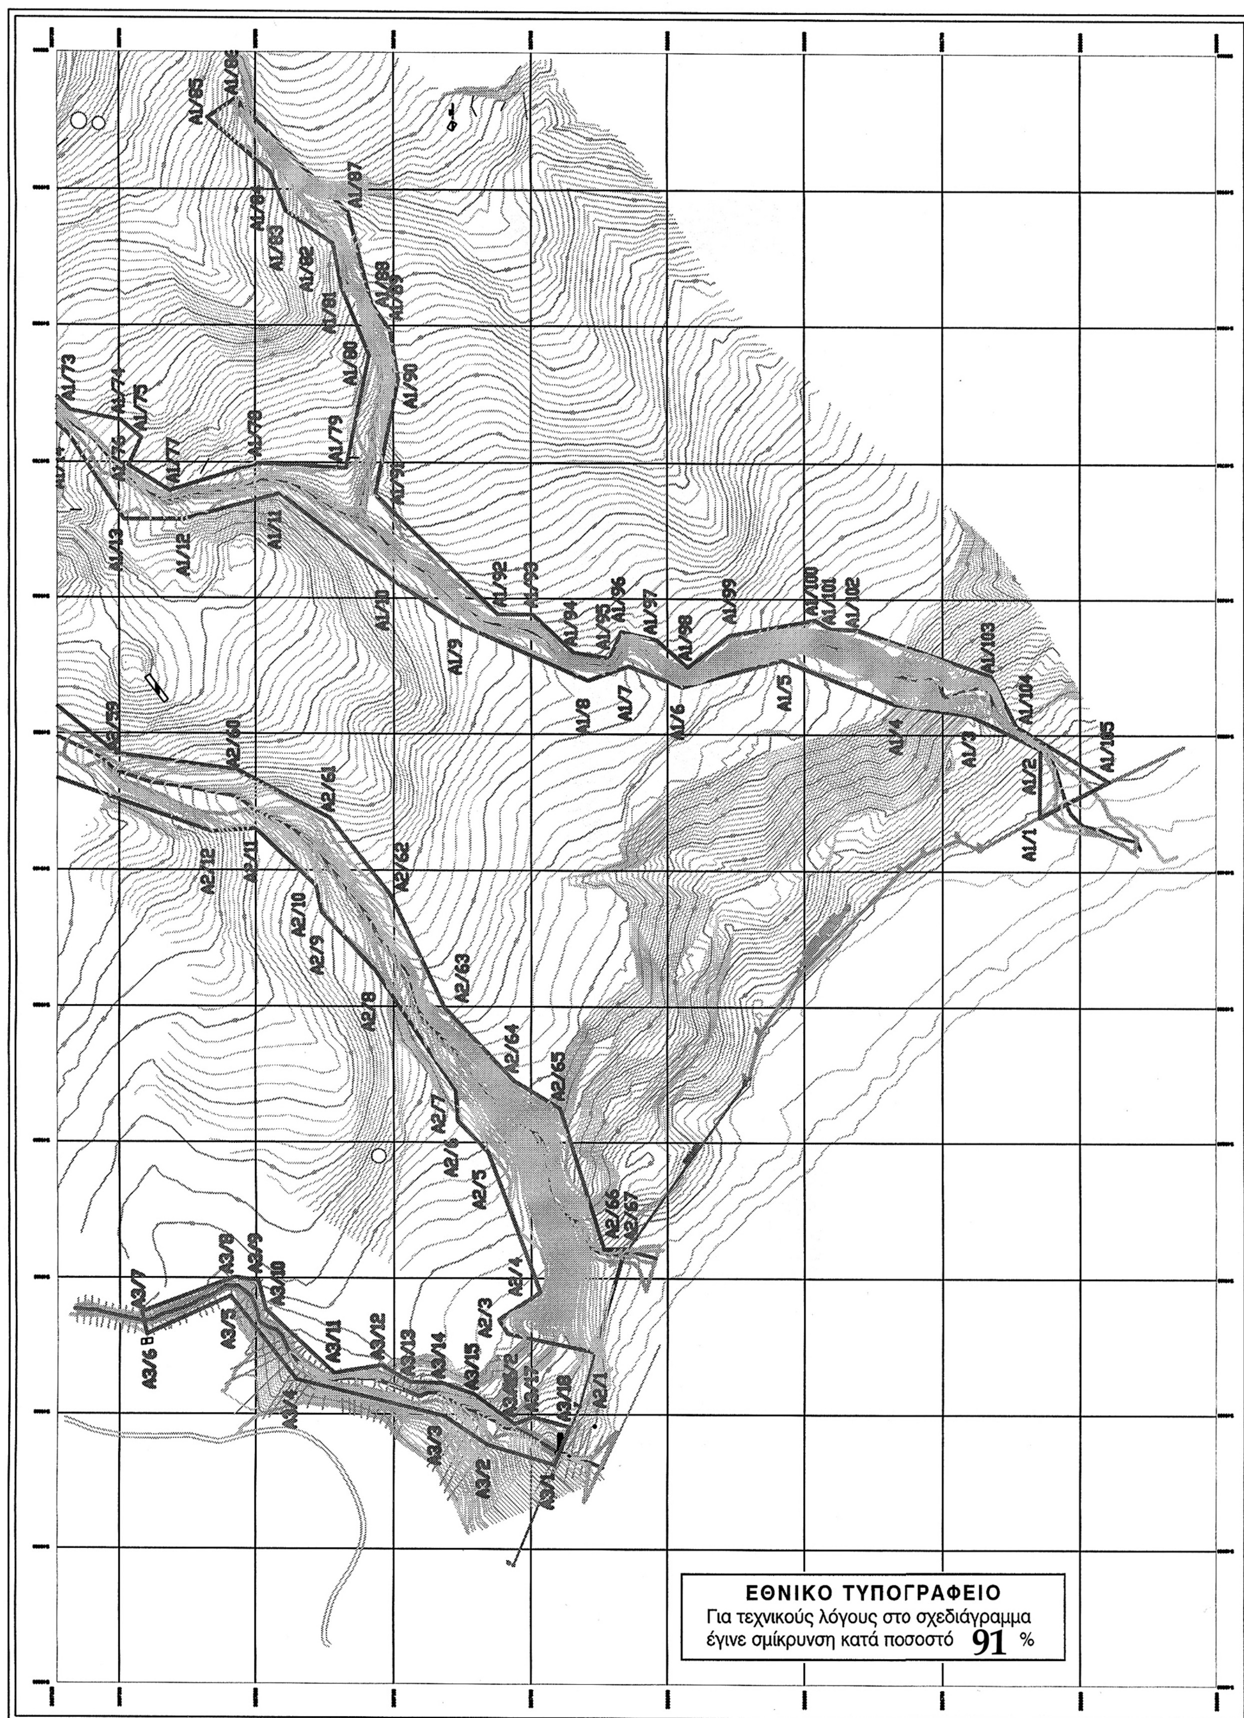
ΕΘΝΙΚΟ ΤΥΠΟΓΡΑΦΕΙΟ
Για τεχνικούς λόγους στο σχεδιάγραμμα
έγινε σμίκρυνση κατά ποσοστό 91 %

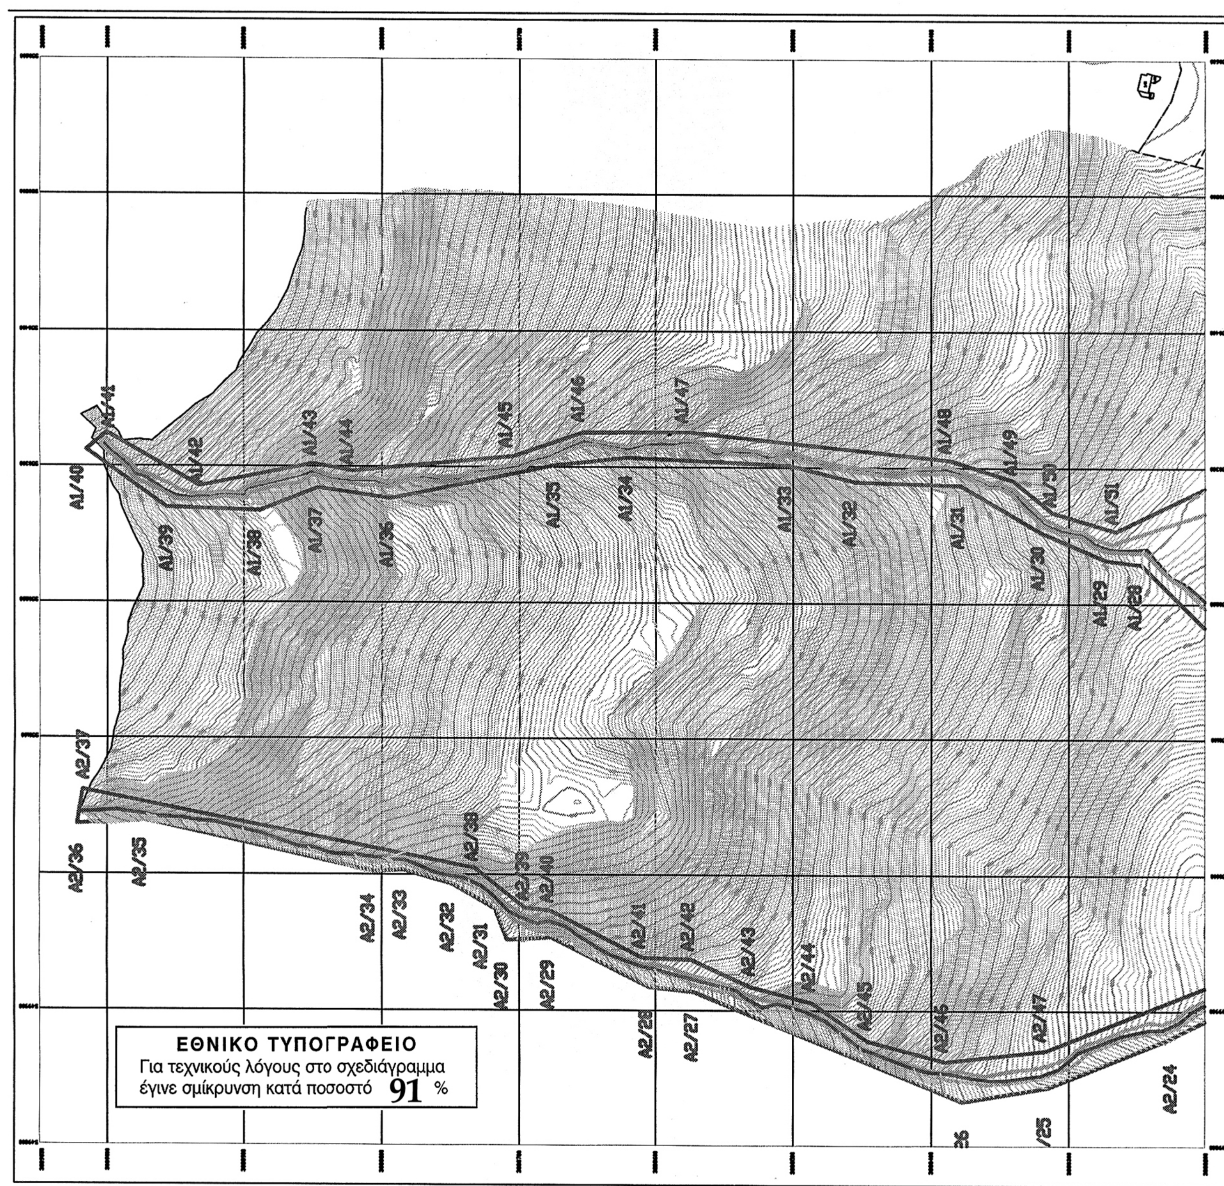
ΕΘΝΙΚΟ ΤΥΠΟΓΡΑΦΕΙΟ
Για τεχνικούς λόγους στο σχεδιάγραμμα
έγινε σμίκρυνση κατά ποσοστό 91 %

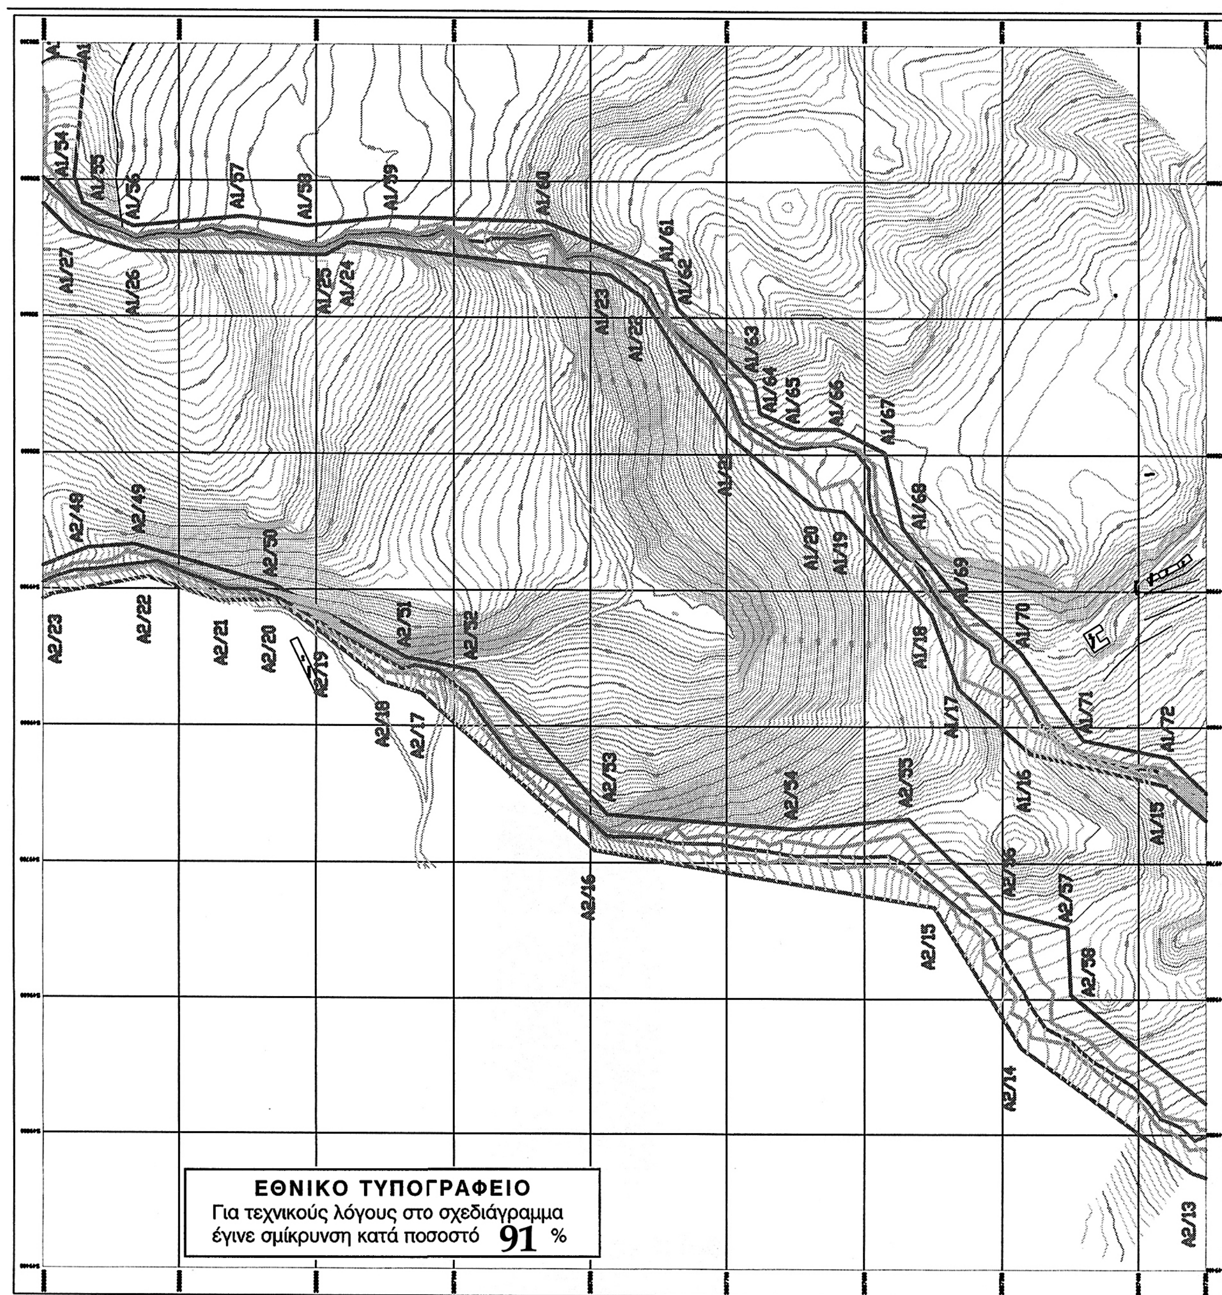
ΕΘΝΙΚΟ ΤΥΠΟΓΡΑΦΕΙΟ
Για τεχνικούς λόγους στο σχεδιάγραμμα
έγινε σμίκρυνση κατά ποσοστό 91 %

ΕΘΝΙΚΟ ΤΥΠΟΓΡΑΦΕΙΟ

ΕΦΗΜΕΡΙΣ ΤΗΣ ΚΥΒΕΡΝΗΣΕΩΣ

ΠΕΡΙΦΕΡΕΙΑΚΑ ΓΡΑΦΕΙΑ ΠΩΛΗΣΗΣ Φ.Ε.Κ.

ΘΕΣΣΑΛΟΝΙΚΗ - Βασ. Όλγας 227	**23104 23956**	**ΛΑΡΙΣΑ** - Διοικητήριο	**2410 597449**
ΠΕΙΡΑΙΑΣ - Ευριπίδου 63	**210 4135228**	**ΚΕΡΚΥΡΑ** - Σαμαρά 13	**26610 89122**
ΠΑΤΡΑ - Κορίνθου 327	**2610 638109**	**ΗΡΑΚΛΕΙΟ** - Πεδιάδος 2	**2810 300781**
ΙΩΑΝΝΙΝΑ - Διοικητήριο	**26510 87215**	**ΜΥΤΙΛΗΝΗ** - Πλ. Κωνσταντινουπόλεως 1	**22510 46654**
ΚΟΜΟΤΗΝΗ - Δημοκρατίας 1	**25310 22858**		

ΤΙΜΗ ΠΩΛΗΣΗΣ ΦΥΛΛΩΝ ΤΗΣ ΕΦΗΜΕΡΙΔΟΣ ΤΗΣ ΚΥΒΕΡΝΗΣΕΩΣ

Σε έντυπη μορφή

- Για τα Φ.Ε.Κ. από 1 μέχρι 16 σελίδες σε 1 €, προσαυξανόμενη κατά 0,20 € για κάθε επιπλέον οκτασέλιδο ή μέρος αυτού.
- Για τα φωτοαντίγραφα Φ.Ε.Κ. σε 0,15 € ανά σελίδα.

Σε μορφή DVD/CD

Τεύχος	Ετήσια έκδοση	Τριμηνιαία έκδοση	Μηνιαία έκδοση
Α΄	150 €	40 €	15 €
Β΄	300 €	80 €	30 €
Γ΄	50 €	-	-
Υ.Ο.Δ.Δ.	50 €	-	-
Δ΄	110 €	30 €	-

Τεύχος	Ετήσια έκδοση	Τριμηνιαία έκδοση	Μηνιαία έκδοση
Α.Α.Π.	110 €	30 €	-
Ε.Β.Ι.	100 €	-	-
Α.Ε.Δ.	5 €	-	-
Δ.Δ.Σ.	200 €	-	20 €
Α.Ε. - Ε.Π.Ε. και **Γ.Ε.ΜΗ.**	-	-	100 €

- Η τιμή πώλησης μεμονωμένων Φ.Ε.Κ. σε μορφή cd-rom από εκείνα που διατίθενται σε ψηφιακή μορφή και μέχρι 100 σελίδες, σε 5 € προσαυξανόμενη κατά 1 € ανά 50 σελίδες.
- Η τιμή πώλησης σε μορφή cd-rom/dvd, δημοσιευμάτων μιας εταιρείας στο τεύχος Α.Ε.-Ε.Π.Ε. και Γ.Ε.ΜΗ. σε 5 € ανά έτος.

ΠΑΡΑΓΓΕΛΙΑ ΚΑΙ ΑΠΟΣΤΟΛΗ Φ.Ε.Κ.: Τηλεφωνικά: 210 4071010 - fax: 210 4071010 - internet: http://www.et.gr

ΕΤΗΣΙΕΣ ΣΥΝΔΡΟΜΕΣ Φ.Ε.Κ.

Τεύχος	Έντυπη μορφή	Ψηφιακή Μορφή
Α΄	225 €	190 €
Β΄	320 €	225 €
Γ΄	65 €	Δωρεάν
Υ.Ο.Δ.Δ.	65 €	Δωρεάν
Δ΄	160 €	80 €
Α.Α.Π.	160 €	80 €
Ε.Β.Ι.	65 €	33 €

Τεύχος	Έντυπη μορφή	Ψηφιακή Μορφή
Α.Ε.Δ.	10 €	Δωρεάν
Α.Ε. - Ε.Π.Ε. και **Γ.Ε.ΜΗ.**	2.250 €	645 €
Δ.Δ.Σ.	225 €	95 €
Α.Σ.Ε.Π.	70€	Δωρεάν
Ο.Π.Κ.	-	Δωρεάν
Α΄+ Β΄+ Δ΄ + Α.Α.Π.	-	450 €

- Το τεύχος Α.Σ.Ε.Π. (έντυπη μορφή) θα αποστέλλεται σε συνδρομητές ταχυδρομικά, με την επιβάρυνση των 70 €, ποσό το οποίο αφορά τα ταχυδρομικά έξοδα.
- Για την παροχή πρόσβασης μέσω διαδικτύου σε Φ.Ε.Κ. προηγουμένων ετών και συγκεκριμένα στα τεύχη: **α)** Α, Β, Δ, Α.Α.Π., Ε.Β.Ι. και Δ.Δ.Σ., η τιμή προσαυξάνεται, πέραν του ποσού της ετήσιας συνδρομής του 2007, κατά 40 € ανά έτος και ανά τεύχος και **β)** για το τεύχος Α.Ε.-Ε.Π.Ε. & Γ.Ε.ΜΗ., κατά 60 € ανά έτος παλαιότητας.

* Η καταβολή γίνεται σε όλες τις Δημόσιες Οικονομικές Υπηρεσίες (Δ.Ο.Υ.). Το πρωτότυπο διπλότυπο (έγγραφο αριθμ. πρωτ. 9067/28.2.2005 2η Υπηρεσία Επιτρόπου Ελεγκτικού Συνεδρίου) με φροντίδα των ενδιαφερομένων, πρέπει να αποστέλλεται ή να κατατίθεται στο Εθνικό Τυπογραφείο (Καποδιστρίου 34, Τ.Κ. 104 32 Αθήνα).
* Σημειώνεται ότι φωτοαντίγραφα διπλοτύπων, ταχυδρομικές Επιταγές για την εξόφληση της συνδρομής, δεν γίνονται δεκτά και θα επιστρέφονται.
* Οι οργανισμοί τοπικής αυτοδιοίκησης, τα νομικά πρόσωπα δημοσίου δικαίου, τα μέλη της Ένωσης Ιδιοκτητών Ημερησίου Τύπου Αθηνών και Επαρχίας, οι τηλεοπτικοί και ραδιοφωνικοί σταθμοί, η Ε.Σ.Η.Ε.Α., τα τριτοβάθμια συνδικαλιστικά Όργανα και οι τριτοβάθμιες επαγγελματικές ενώσεις δικαιούνται έκπτωσης πενήντα τοις εκατό (50%) επί της ετήσιας συνδρομής (τρέχον έτος + παλαιότητα).
* Το ποσό υπέρ Τ.Α.Π.Ε.Τ. [5% επί του ποσού συνδρομής (τρέχον έτος + παλαιότητα)], καταβάλλεται ολόκληρο (Κ.Α.Ε. 3512) και υπολογίζεται πριν την έκπτωση.
* Στην Ταχυδρομική συνδρομή του τεύχους Α.Σ.Ε.Π. δεν γίνεται έκπτωση.

Πληροφορίες για δημοσιεύματα που καταχωρούνται στα Φ.Ε.Κ. στο τηλ.: 210 5279000.
Φωτοαντίγραφα παλαιών Φ.Ε.Κ.: Μάρνη 8 τηλ.: 210 8220885, 210 8222924, 210 5279050.
Οι πολίτες έχουν τη δυνατότητα ελεύθερης ανάγνωσης των δημοσιευμάτων που καταχωρούνται σε όλα τα τεύχη της Εφημερίδας της Κυβερνήσεως πλην εκείνων που καταχωρούνται στο τεύχος Α.Ε.-Ε.Π.Ε και Γ.Ε.ΜΗ., από την ιστοσελίδα του Εθνικού Τυπογραφείου (www.et.gr).

Οι υπηρεσίες εξυπηρέτησης πολιτών λειτουργούν καθημερινά από 08:00 μέχρι 13:00



ΑΠΟ ΤΟ ΕΘΝΙΚΟ ΤΥΠΟΓΡΑΦΕΙΟ
ΚΑΠΟΔΙΣΤΡΙΟΥ 34 * ΑΘΗΝΑ 104 32 * ΤΗΛ. 210 52 79 000 * FAX 210 52 21 004
ΗΛΕΚΤΡΟΝΙΚΗ ΔΙΕΥΘΥΝΣΗ: http://www.et.gr – e-mail: webmaster.et@et.gr